

Fondo Europeo de Desarrollo Regional (FEDER)
Una manera de hacer Europa



PROYECTO BÁSICO Y DE EJECUCIÓN:

RM, CIUDAD TRANQUILA

(MEDIDAS PMUS: ADECUACIÓN, CONEXIÓN Y CONTINUIDAD DE VÍAS CICLISTAS)

INGENIERO DE CAMINOS C. Y P.

ESCALA:

1/500
ORIGINALES EN A3

TÍTULO:

PLANTA GENERAL



PLANO:


2



FECHA:

MAYO 2020


Hoja 1 de 28 REF: 04-20

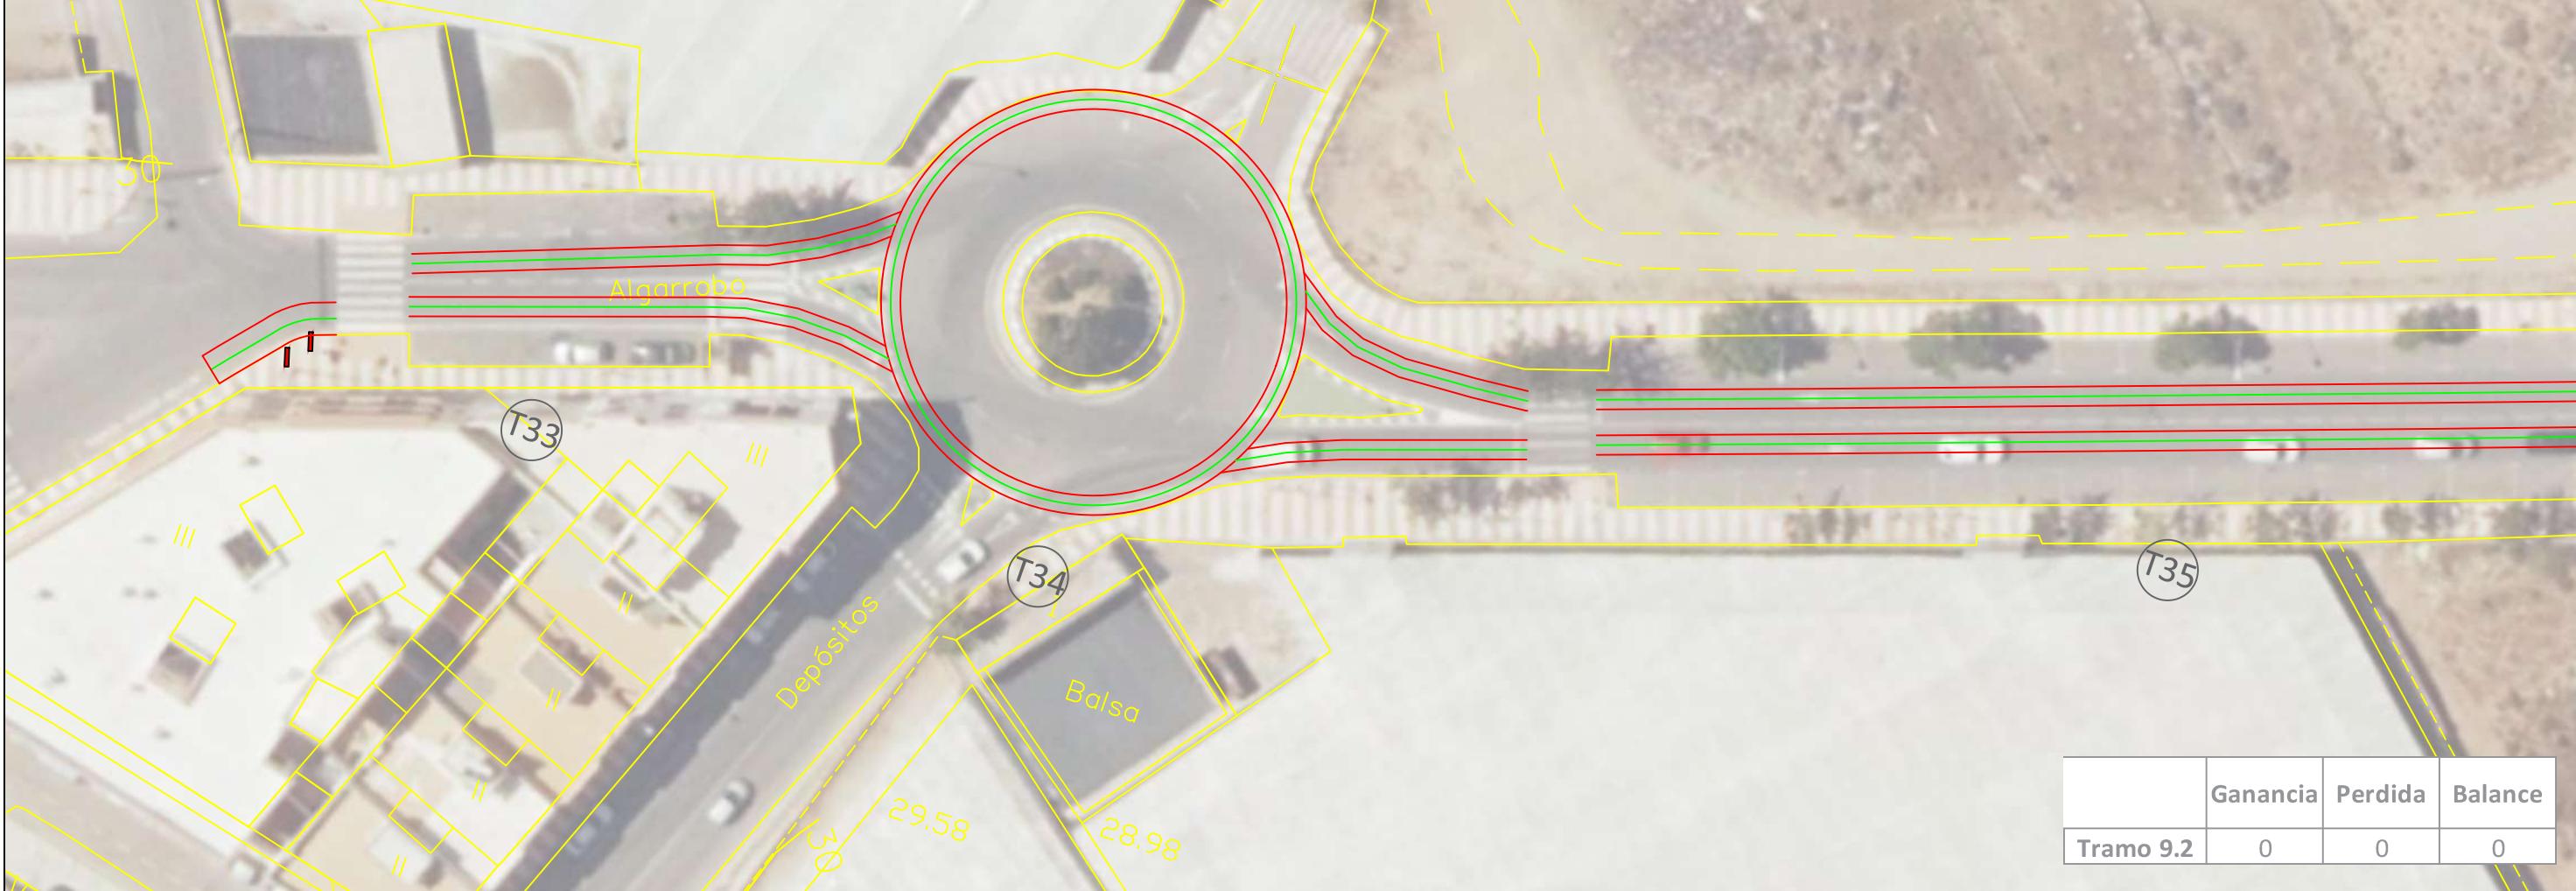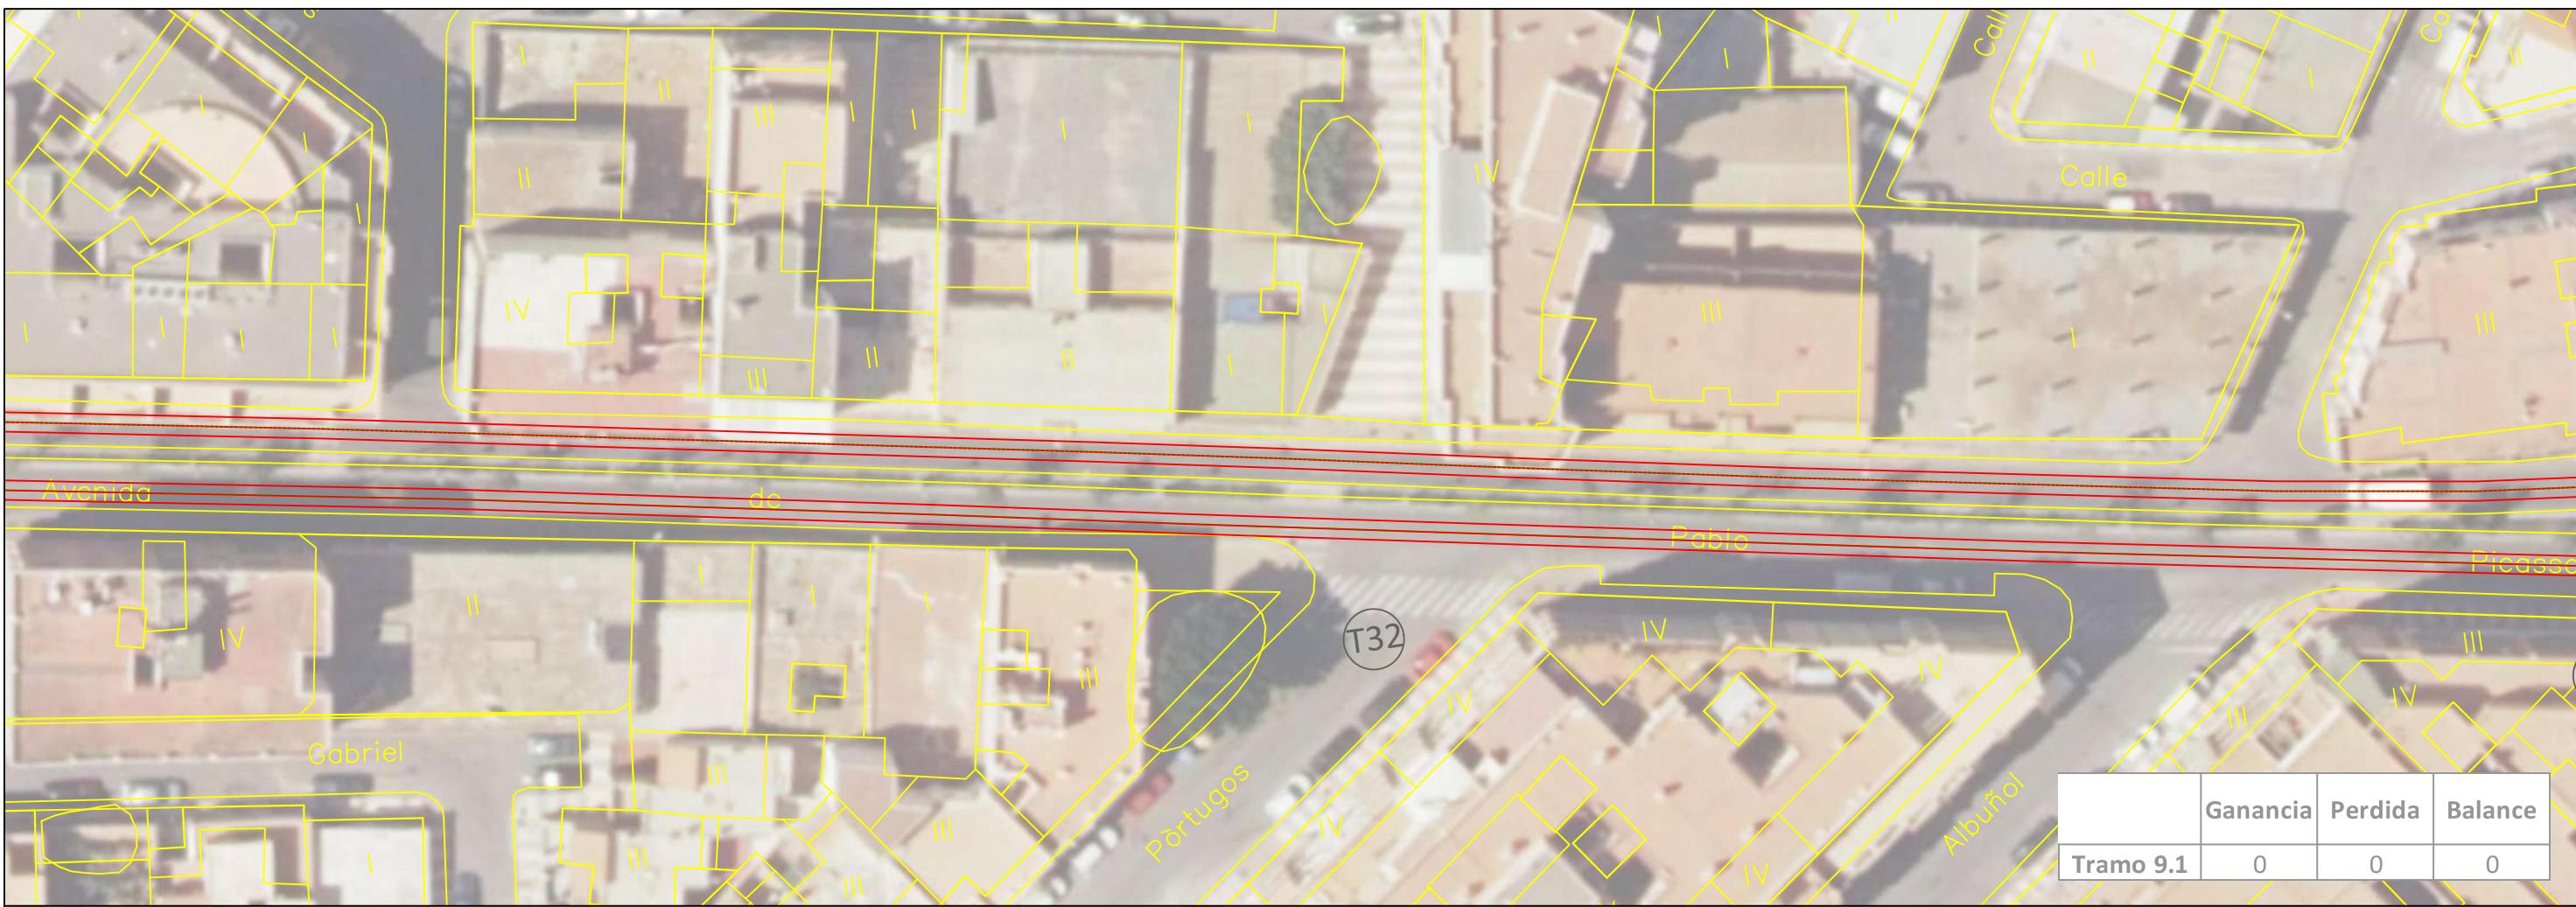

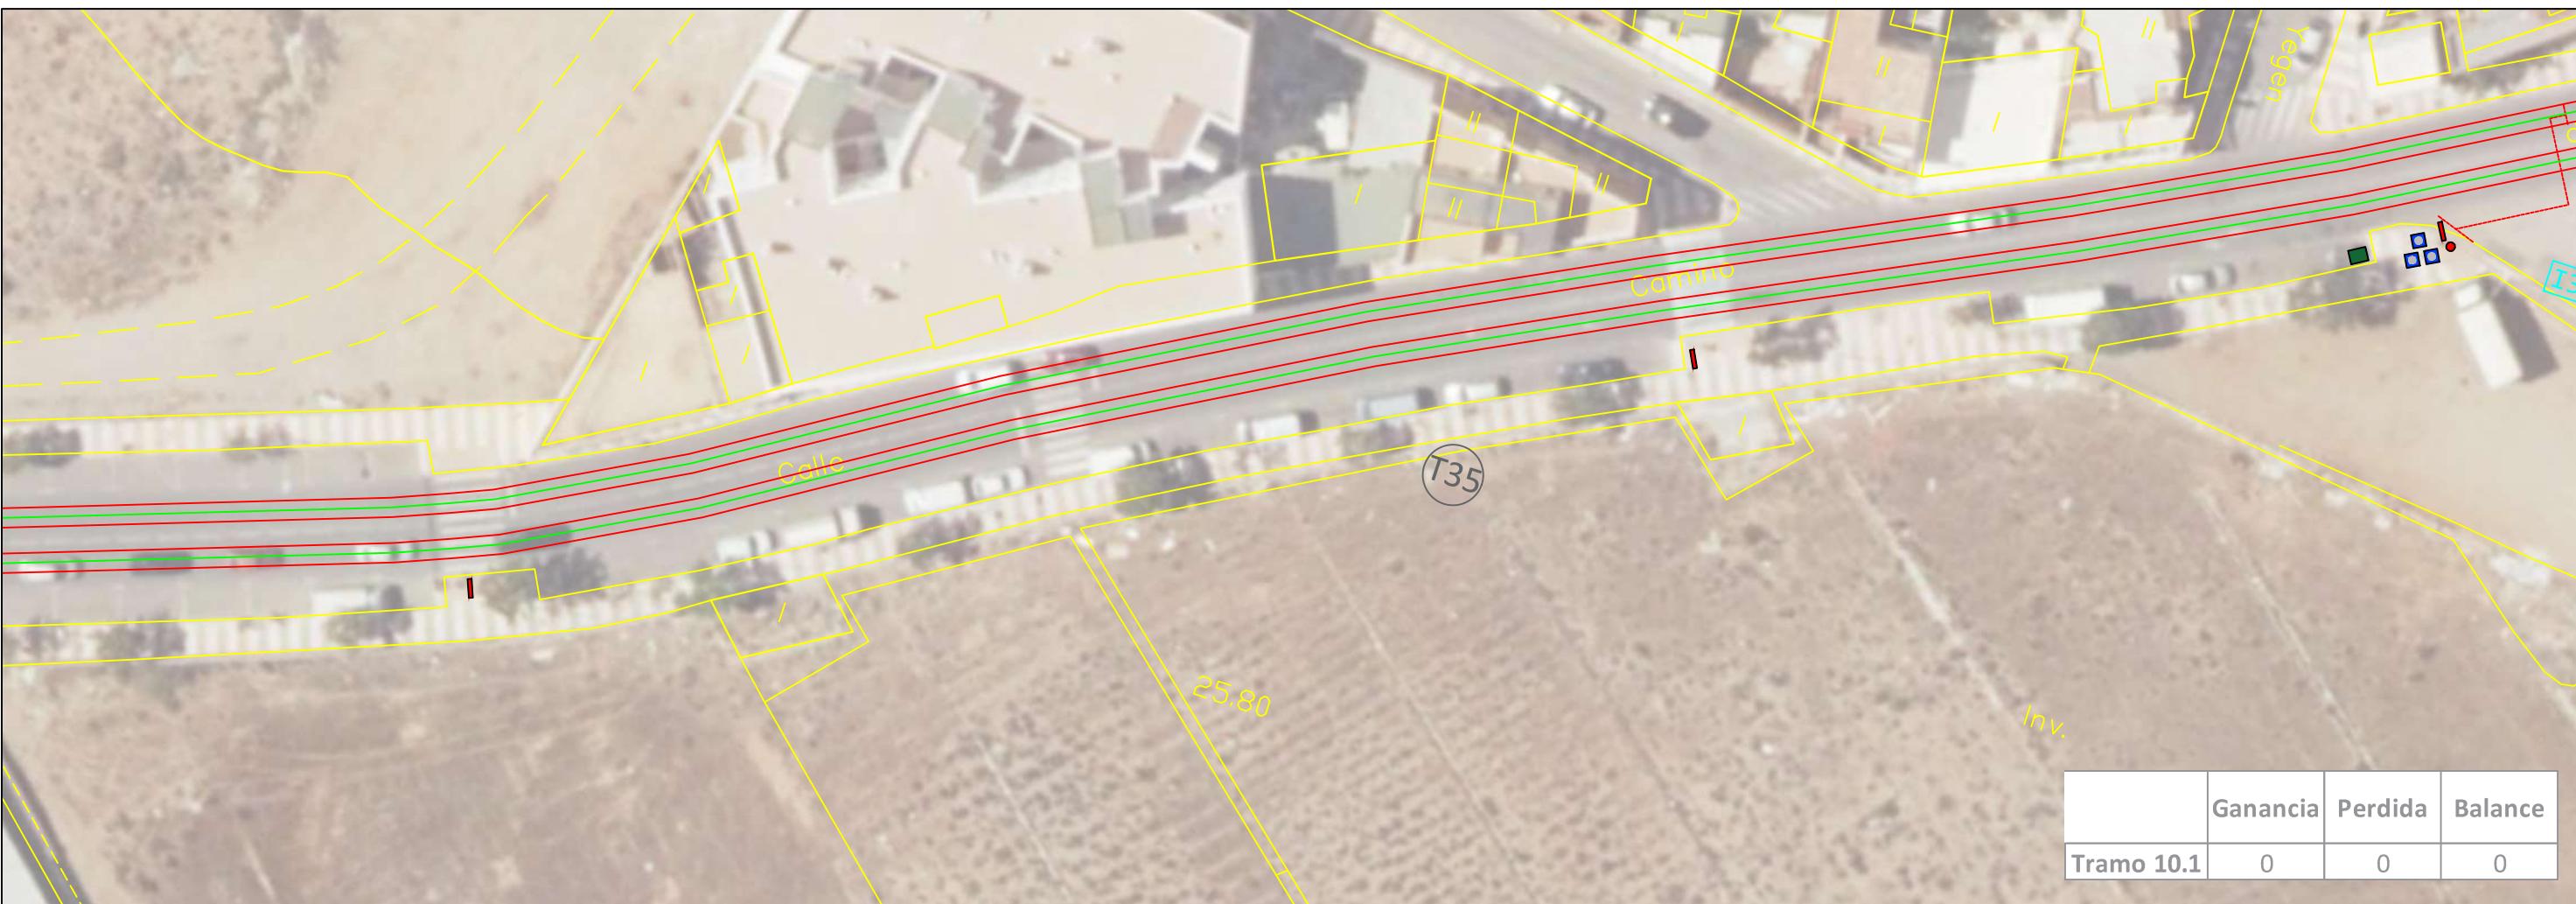

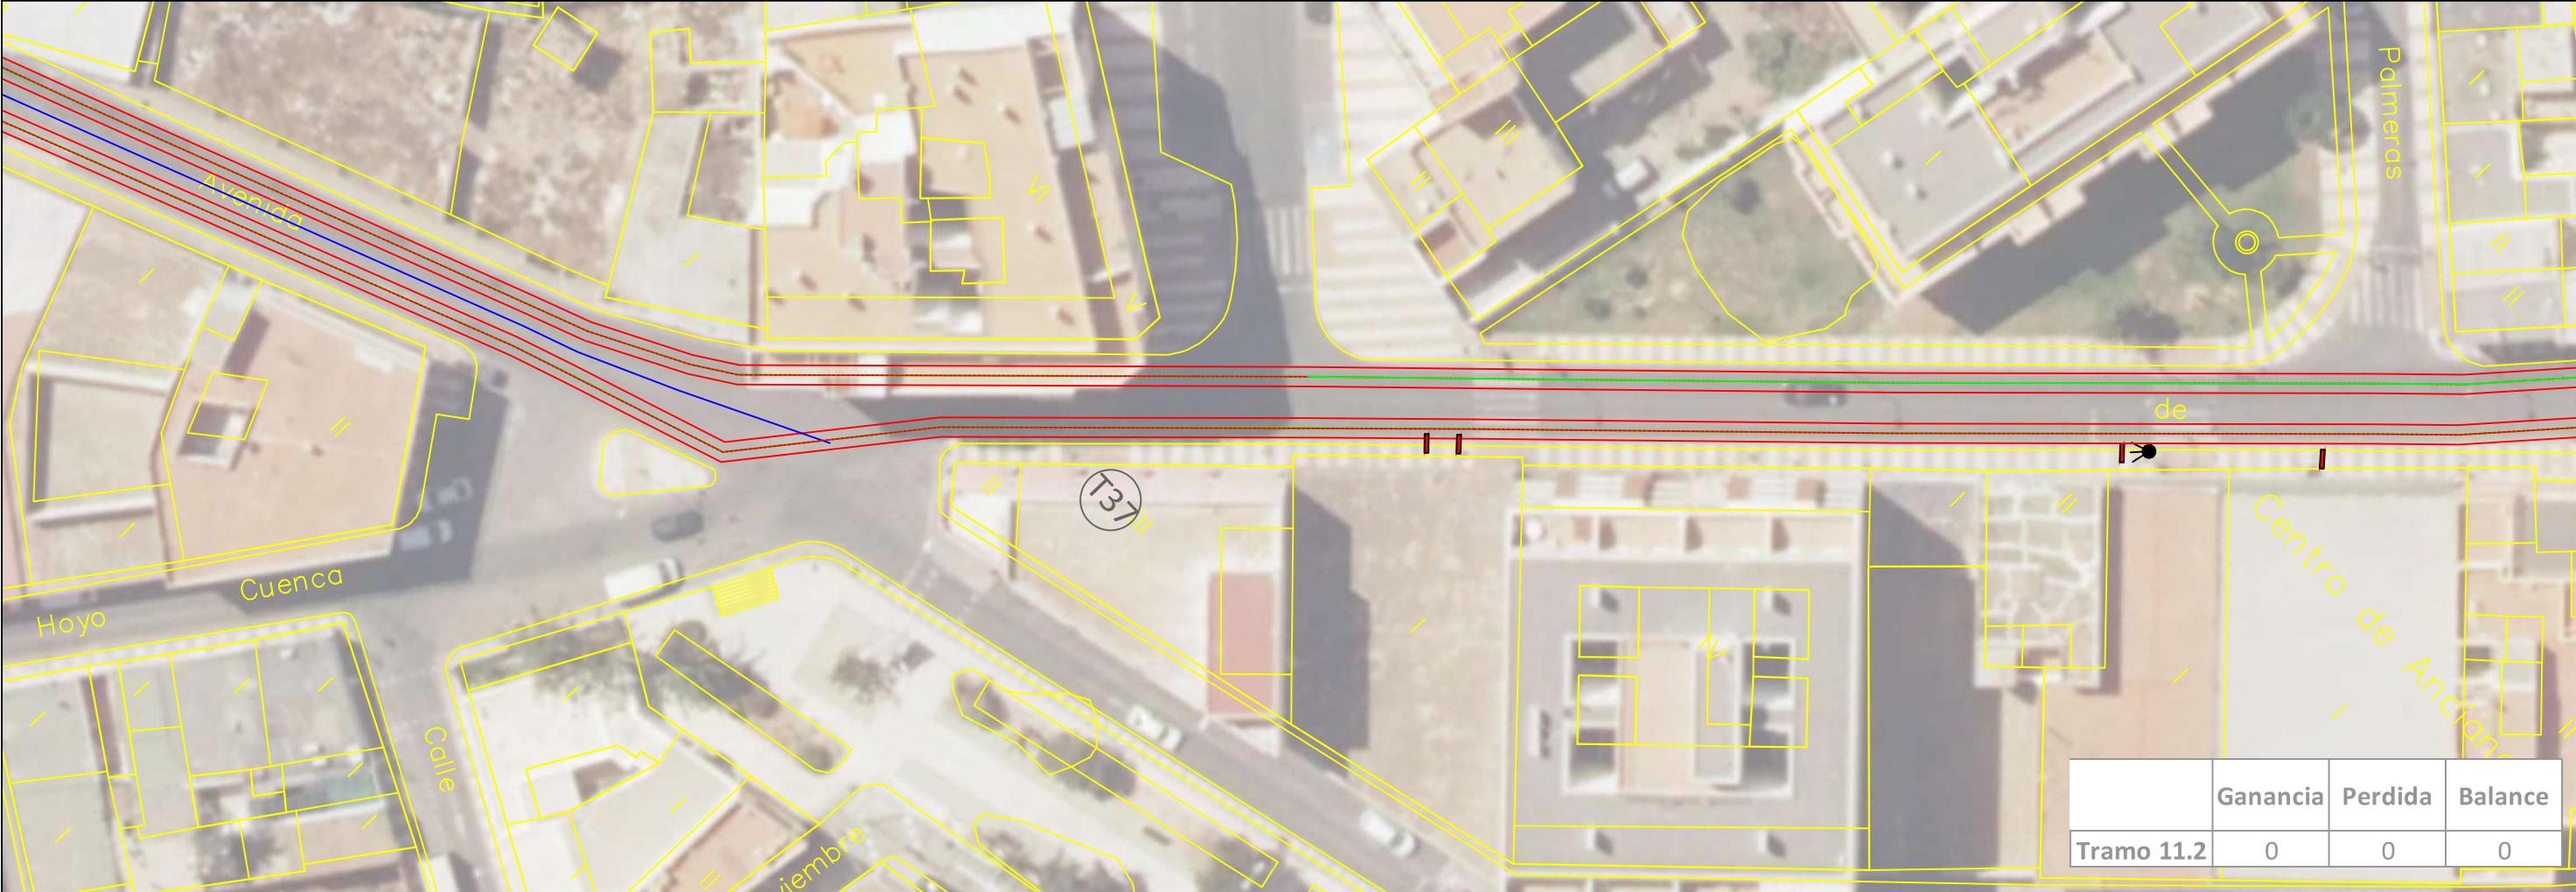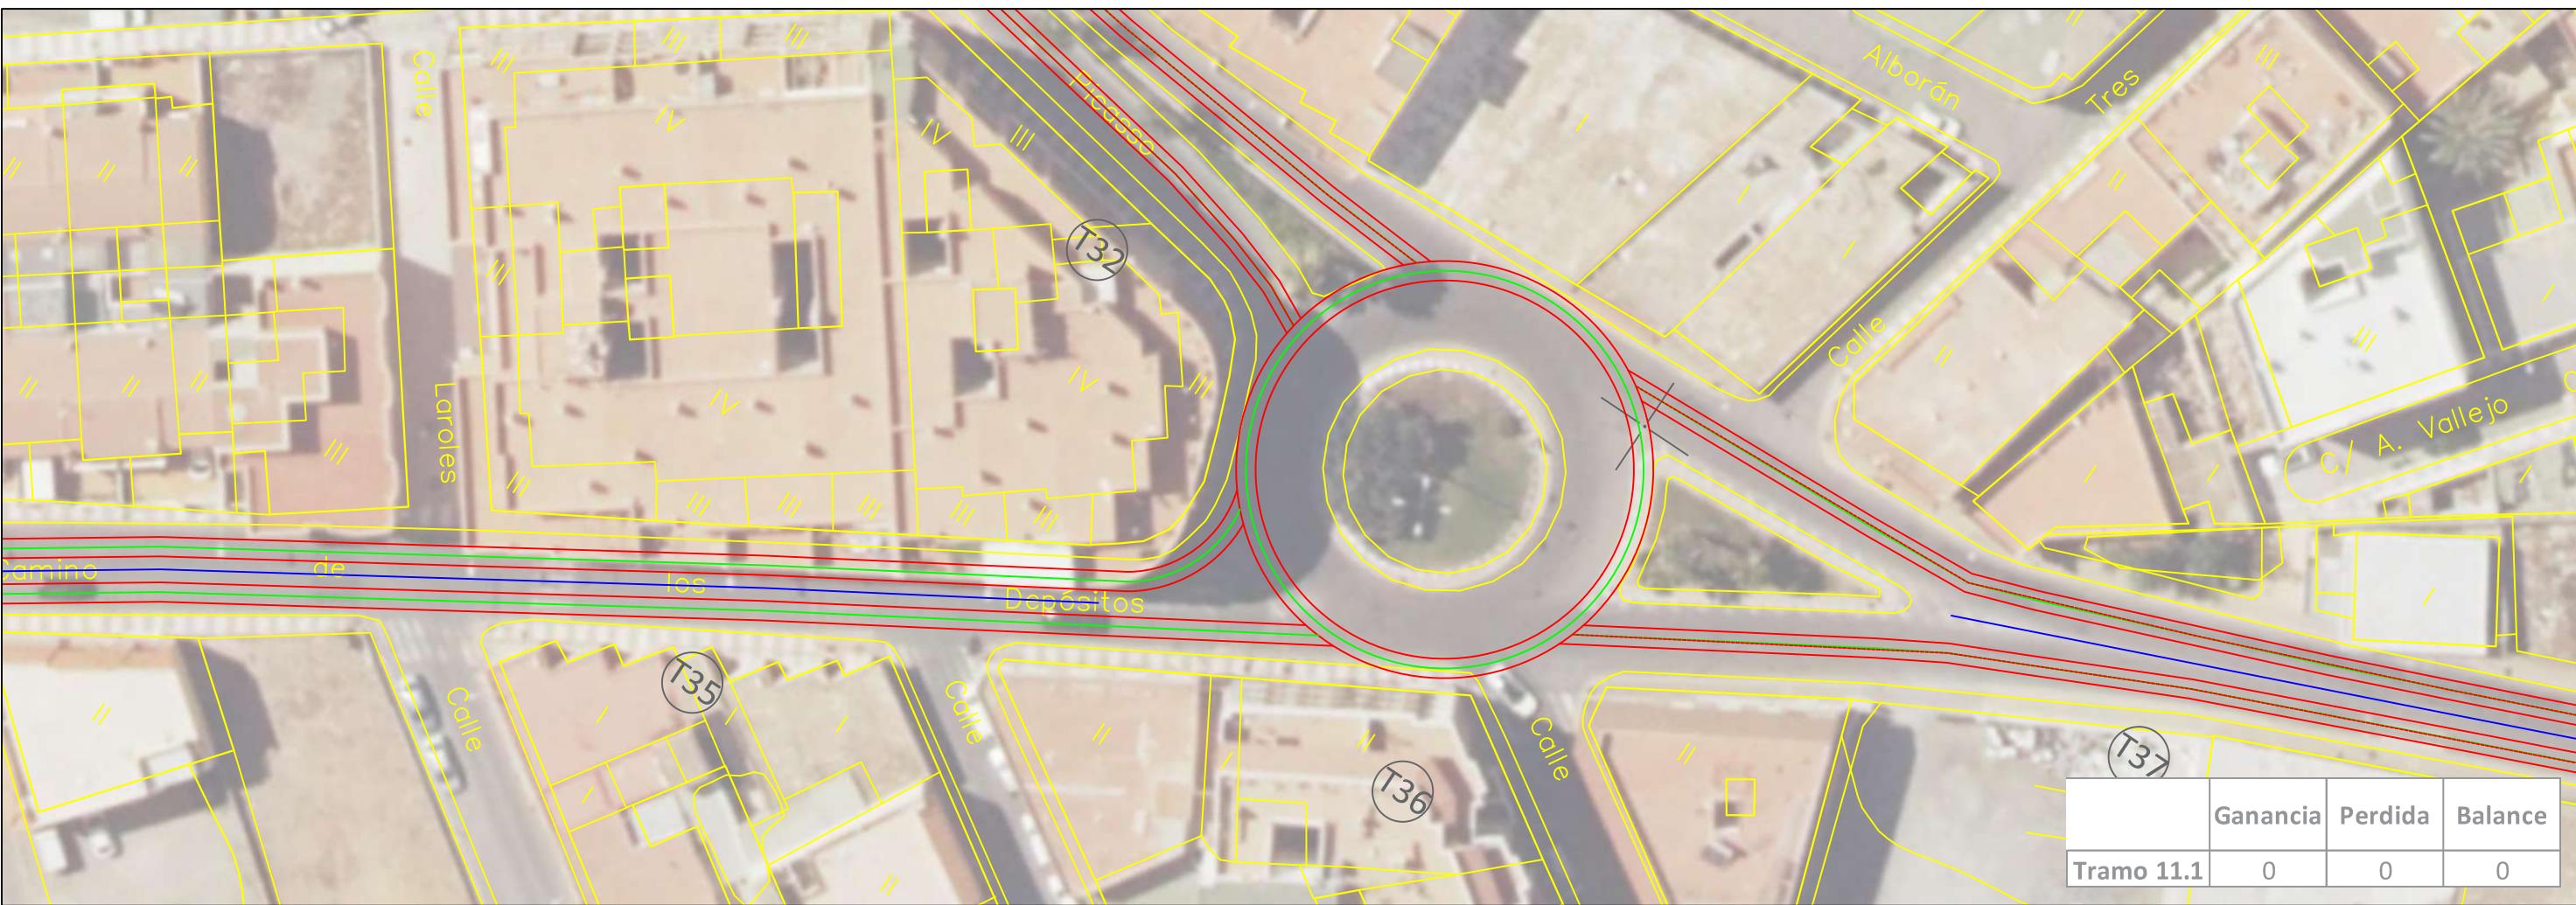



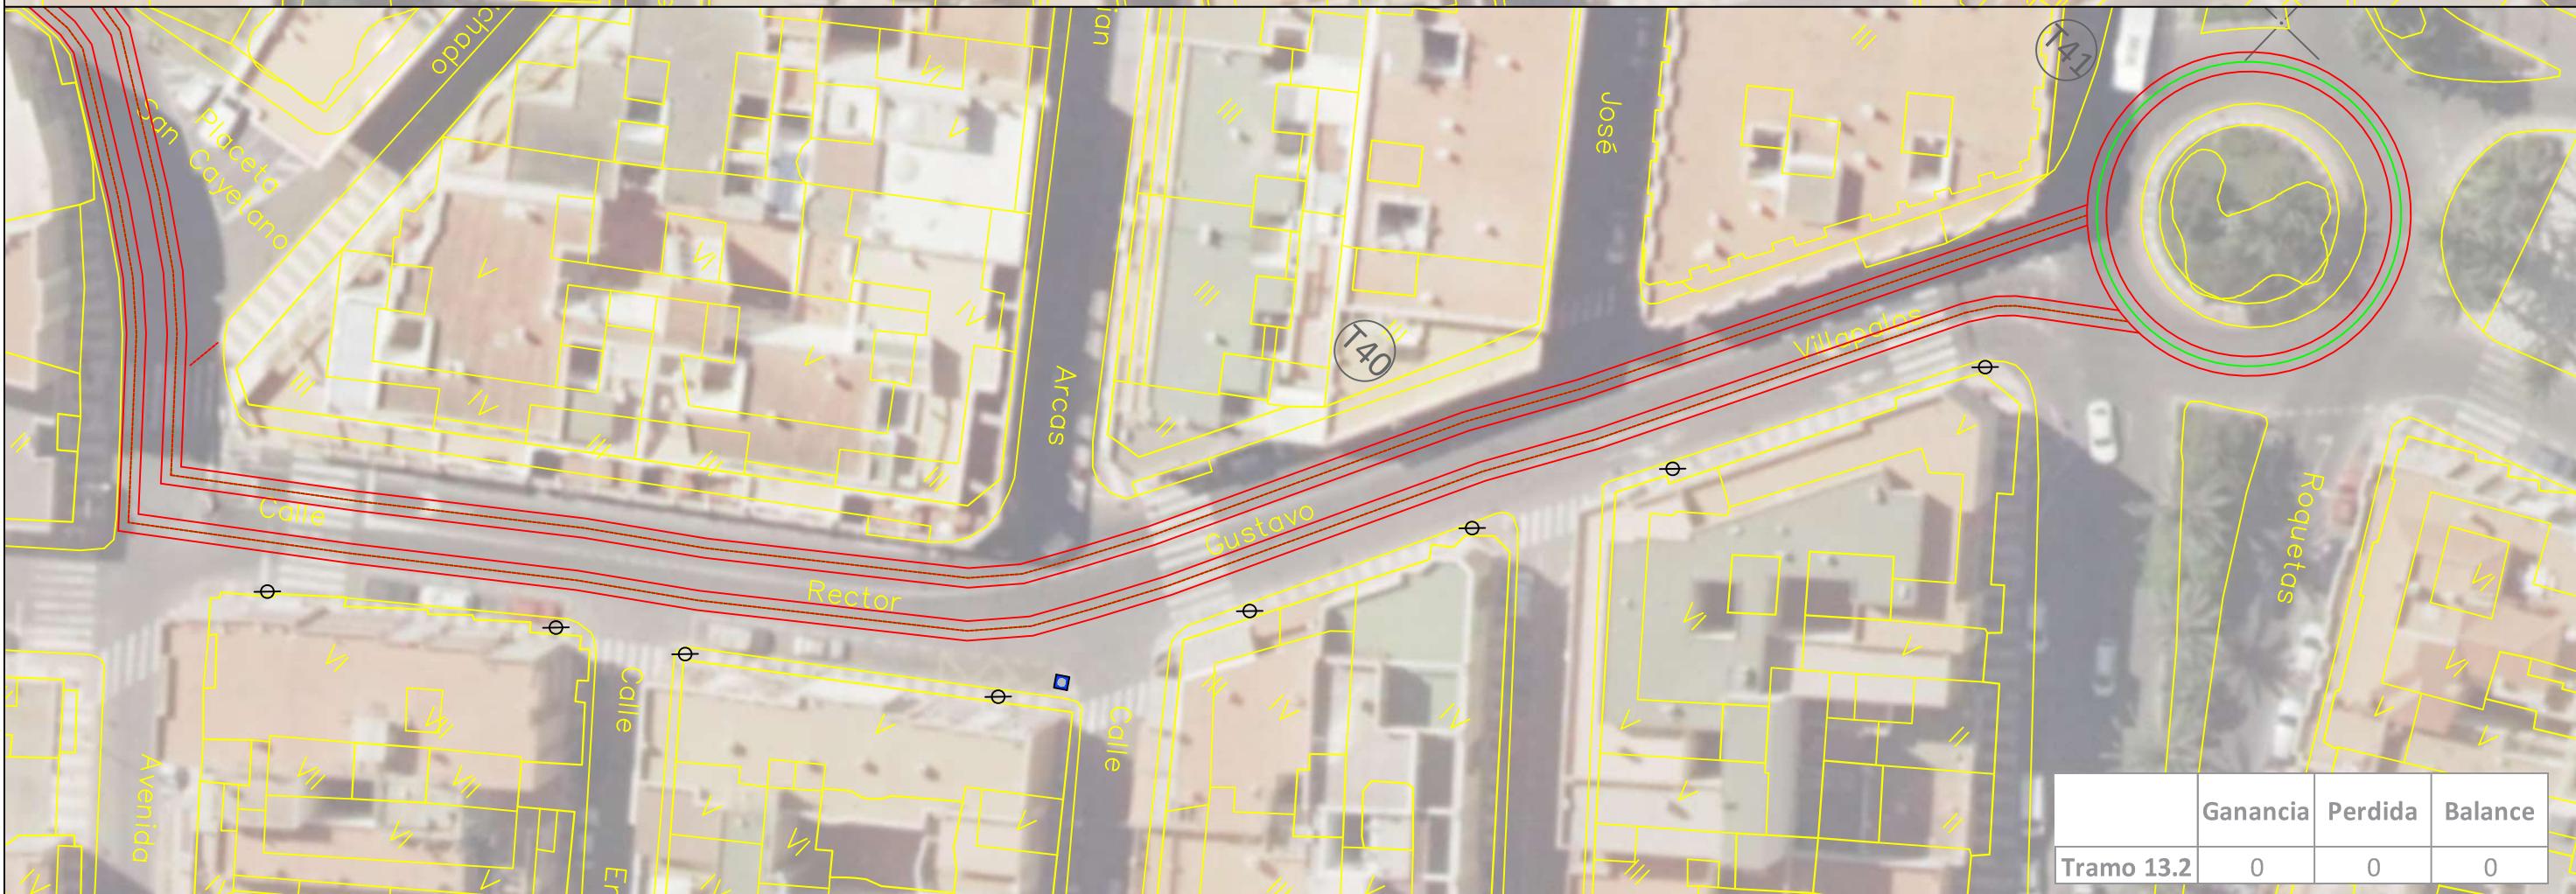

Fondo Europeo de Desarrollo Regional (FEDER)
Una manera de hacer Europa



PROYECTO BÁSICO Y DE EJECUCIÓN:
RM, CIUDAD TRANQUILA

(MEDIDAS PMUS: ADECUACIÓN, CONEXIÓN Y CONTINUIDAD DE VÍAS CICLISTAS)

INGENIERO DE CAMINOS C. Y P.
CRISTÓBAL SERAFÍN LÓPEZ SEGURA

ESCALA:
1/500

ORIGINALES EN A3

TÍTULO:
PLANTA GENERAL

PLANO: 2
FECHA: MAYO 2020
Hoja 1 de 28
REF: 04-20